

Филиал федерального государственного бюджетного учреждения "Федеральная кадастровая палата Федеральной службы государственной регистрации, кадастра и картографии" по Красноярскому краю

(полное наименование органа кадастрового учета)

КП.1

КАДАСТРОВЫЙ ПАСПОРТ ЗЕМЕЛЬНОГО УЧАСТКА

"26" сентября 2016 г. № 24/16-740660

1	Кадастровый номер:	24:46:2005002:472	2	Лист № 1	3	Всего листов: 3
4	Номер кадастрового квартала:	24:46:2005002				
5	Предыдущие номера:	—	6	Дата внесения номера в государственный кадастр недвижимости: 20.09.2016		
7	—					
8	Кадастровые номера объектов капитального строительства: —					
9	Адрес (описание местоположения): Красноярский край, г. Дивногорск, район с. Овсянка, земельный массив с условным названием "Ромашка", участок № 272a					
10	Категория земель: Земли сельскохозяйственного назначения					
11	Разрешенное использование: ведение садоводства					
12	Площадь: 1127+/-13.93 кв. м					
13	Кадастровая стоимость: 259221.27 руб.					
14	Сведения о правах: —					
15	Особые отметки: —					
16	Сведения о природных объектах: —					
17	Дополнительные сведения:					
	17.1	Кадастровые номера участков, образованных с земельным участком: —				
	17.2	Кадастровый номер преобразованного участка: —				
	17.3	Кадастровые номера участков, подлежащих снятию или снятых с кадастрового учета: —				
	17.4	Кадастровые номера участков, образованных из земельного участка: —				
18	Характер сведений государственного кадастра недвижимости (статус записи о земельном участке): Сведения об объекте недвижимости имеют статус временные.					
19	Дата истечения временного характера сведений - 21.09.2021.					
	Сведения о кадастровых инженерах: Кобзина Светлана Алексеевна, 24-13-613-ММП-Земля, 24.08.2016 г.					




Ведущий инженер
(полное наименование должности)

О. М. Новоселова
(инициалы, фамилия)

КАДАСТРОВЫЙ ПАСПОРТ ЗЕМЕЛЬНОГО УЧАСТКА

"26" сентября 2016 г. № 24/16-740660

1	Кадастровый номер: 24:46:2005002:472	2	Лист № 2	3	Всего листов: 3
4	План (чертеж, схема) земельного участка				

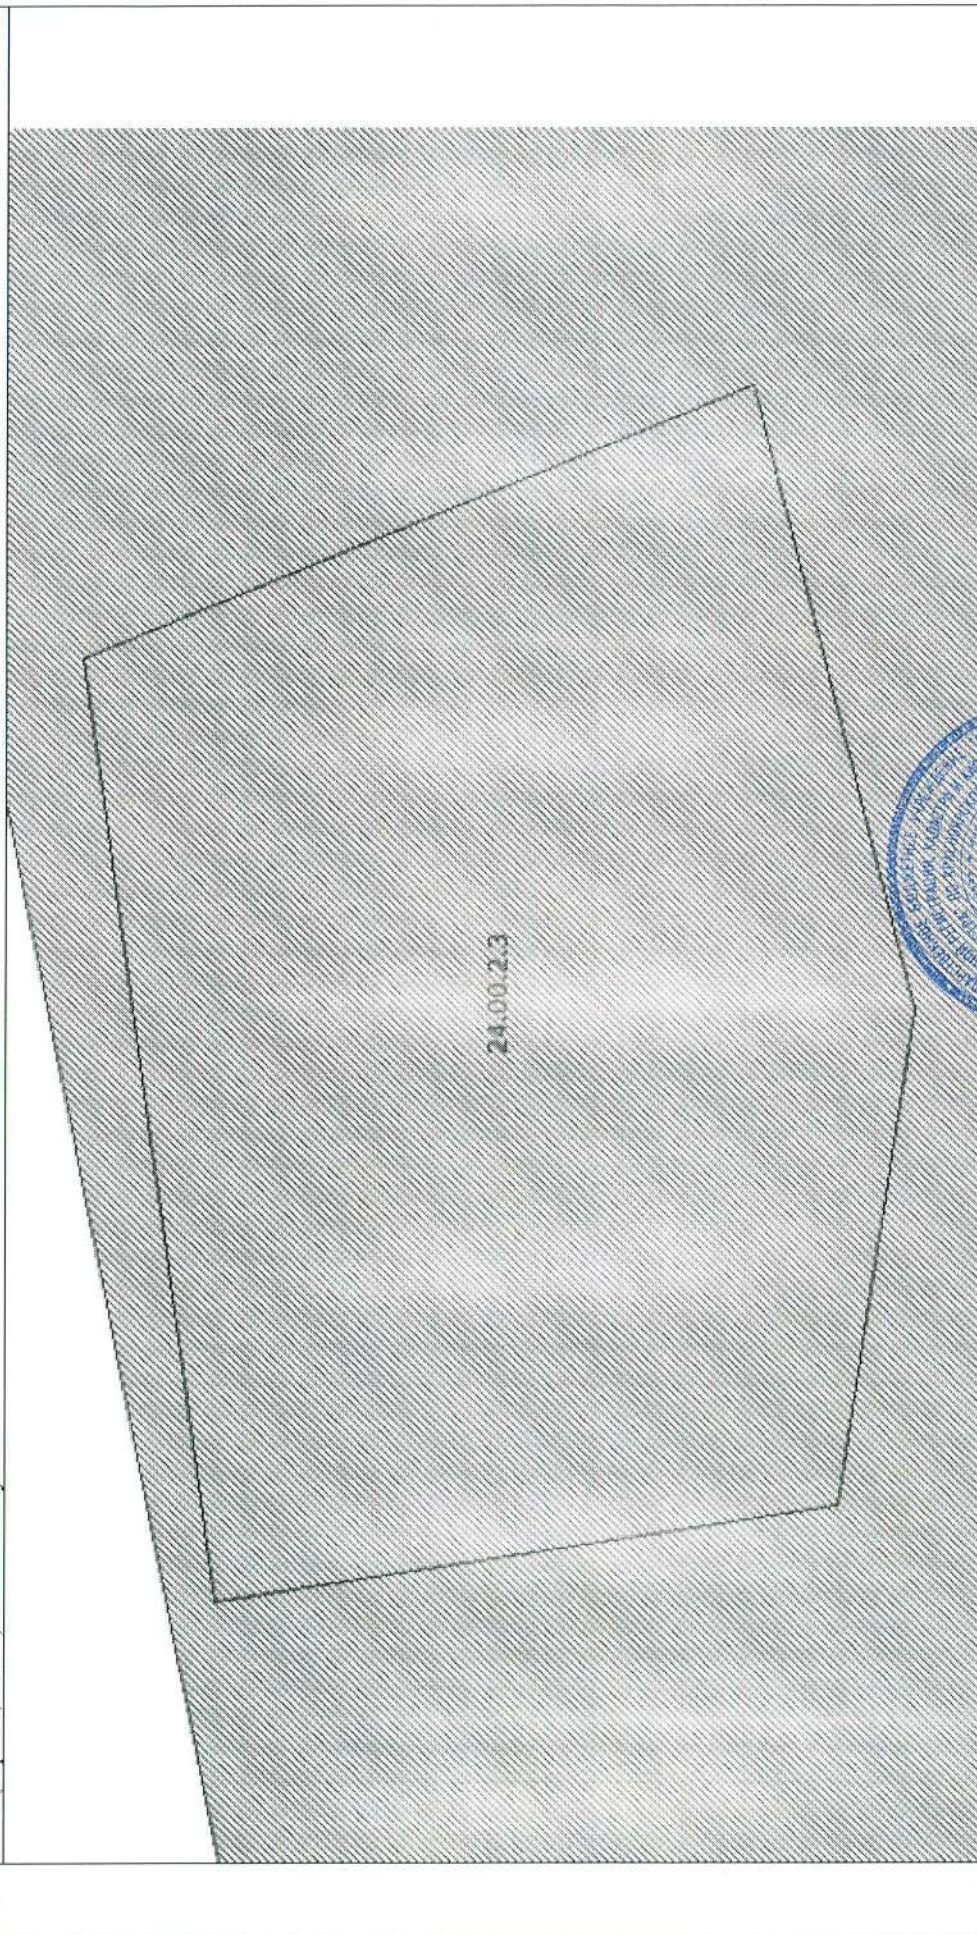

5 Масштаб 1:300



Ведущий инженер
(полное наименование должности)

О. М. Новоселова
(инициалы, фамилия)

КАДАСТРОВЫЙ ПАСПОРТ ЗЕМЕЛЬНОГО УЧАСТКА

"26" сентября 2016 г. № 24/16-740660

1	Кадастровый номер:	24:46:2005002:472	2	Лист № 3	3	Всего листов: 3
4	Сведения о частях земельного участка и обременениях					
	Номер п/п	Учетный номер части	Площадь (м²)	Характеристика части		
	1	2	3	4		
	1	—	весь	<p>Ограничения прав на земельный участок, предусмотренные статьей 56 Земельного кодекса Российской Федерации. Приказ 4 «Об установлении и использовании придорожных полос автомобильных дорог федерального значения» от 2010-01-13., Зона с особыми условиями использования территории (придорожная полоса) автомобильной дороги общего пользования федерального значения М-54 "Енисей" на территории г. Дивногорска, Березовского района, Емельяновского района Красноярского края, зона с особыми условиями использования территории, № М-54. 24.00.2.3. Приказ «Об установлении и использовании придорожных полос автомобильных дорог федерального значения» от 13.01.2010 № 4</p>		



Ведущий инженер
(полное наименование должности)

О. М. Новослова
(инициалы, фамилия)