

Филиал Федерального государственного бюджетного учреждения "Федеральная кадастровая палата Федеральной службы государственной регистрации, кадастра и картографии" по Красноярскому краю

(полное наименование органа кадастрового учета)

КП.1

КАДАСТРОВЫЙ ПАСПОРТ ЗЕМЕЛЬНОГО УЧАСТКА

"29" июля 2016 г. № 24/16-570929

1	Кадастровый номер:	24:46:5305001:125	2	Лист № <u>1</u>	3	Всего листов: <u>2</u>
4	Номер кадастрового квартала:	24:46:5305001				
5	Предыдущие номера:	—	6	Дата внесения номера в государственный кадастр недвижимости: 28.07.2016		
7	—					
8	Кадастровые номера объектов капитального строительства: —					
9	Адрес (описание местоположения): Красноярский край, г. Дивногорск, в районе пос. Манского, земельный массив с условным названием "Радужный", участок № 21					
10	Категория земель: Земли сельскохозяйственного назначения					
11	Разрешенное использование: ведение садоводства					
12	Площадь: 1000+/-22 кв. м					
13	Кадастровая стоимость: 223110 руб.					
14	Сведения о правах: —					
15	Особые отметки: —					
16	Сведения о природных объектах: —					
17	Дополнительные сведения:					
	17.1	Кадастровые номера участков, образованных с земельным участком: —				
	17.2	Кадастровый номер преобразованного участка: —				
	17.3	Кадастровые номера участков, подлежащих снятию или снятых с кадастрового учета: —				
	17.4	Кадастровые номера участков, образованных из земельного участка: —				
18	Характер сведений государственного кадастра недвижимости (статус записи о земельном участке): Сведения об объекте недвижимости имеют статус временные.					
19	Дата истечения временного характера сведений - 29.07.2021.					
	Сведения о кадастровых инженерах: Котова Ольга Павловна, 24-11-183, МУП "Земка", 20.07.2016 г.					




Ведущий инженер
(полное наименование должности)

О. М. Новоселова
(инициалы, фамилия)


КАДАСТРОВЫЙ ПАСПОРТ ЗЕМЕЛЬНОГО УЧАСТКА

"29" июля 2016 г. № 24/16-570929

1	Кадастровый номер:	24:46:5305001:125	2	Лист № 2	3	Всего листов: 2
4	План (чертеж, схема) земельного участка					

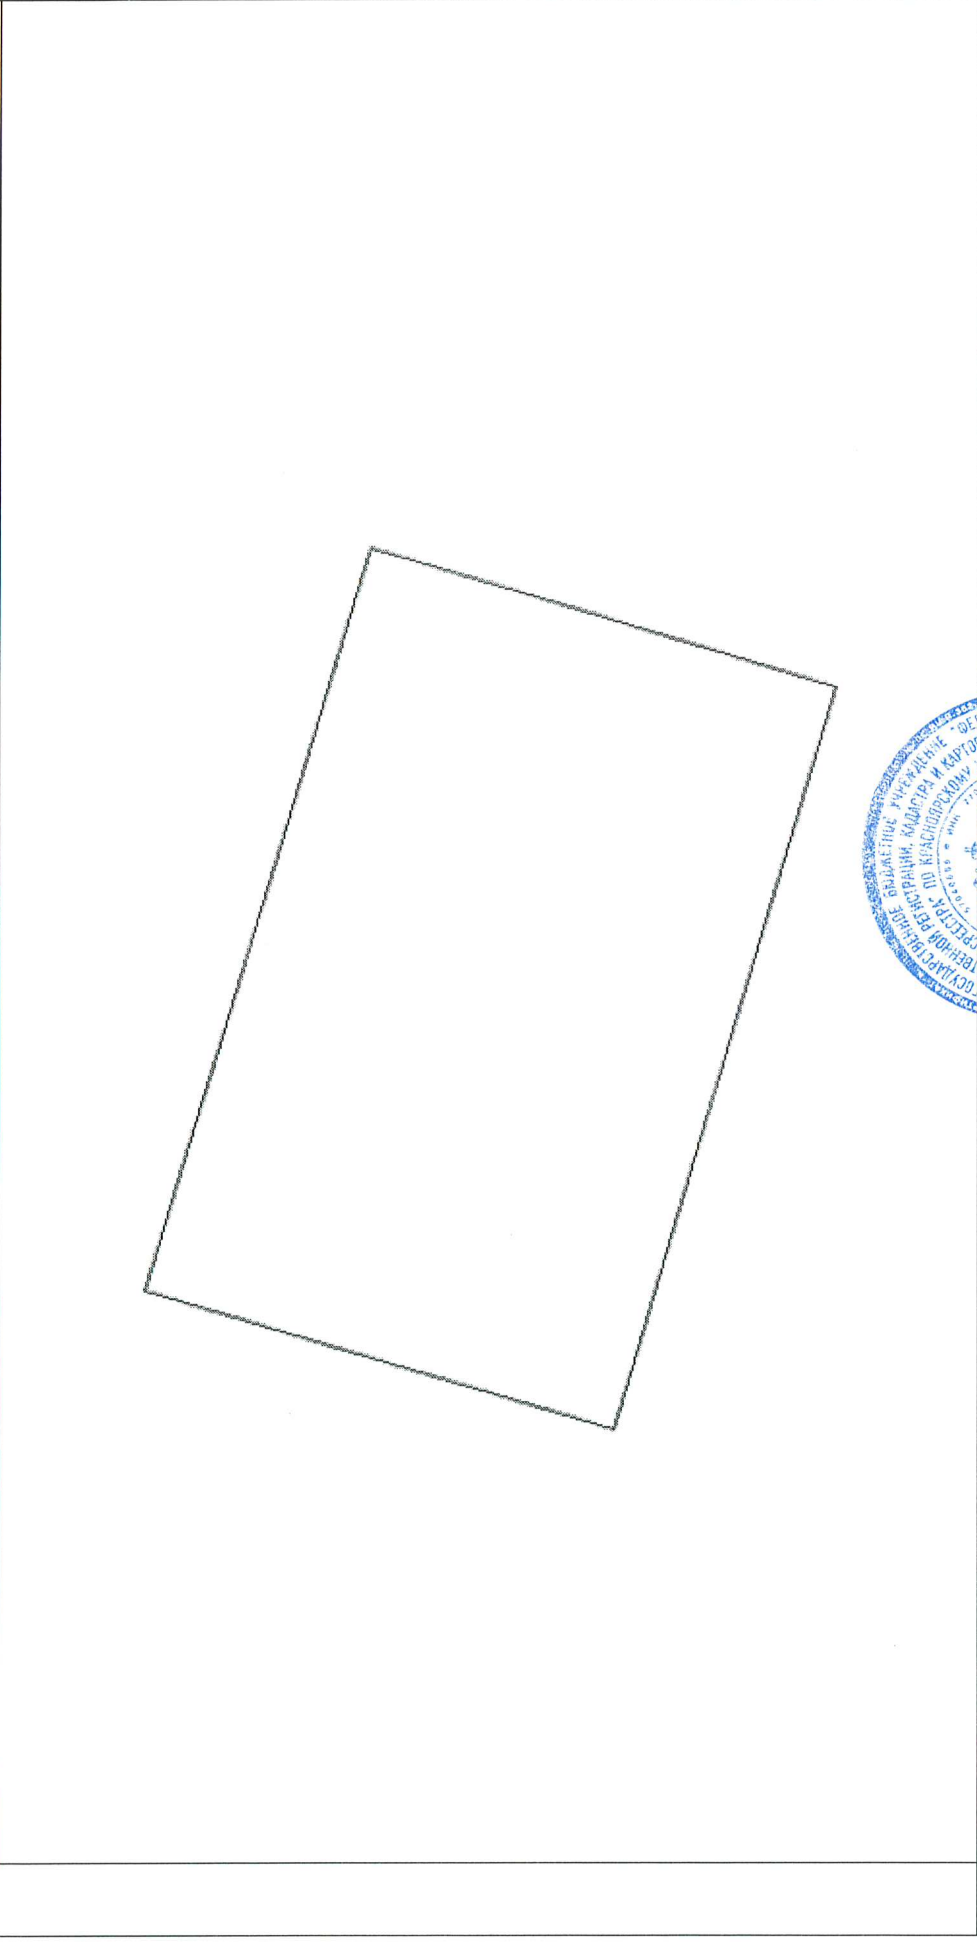

5 Масштаб 1:400

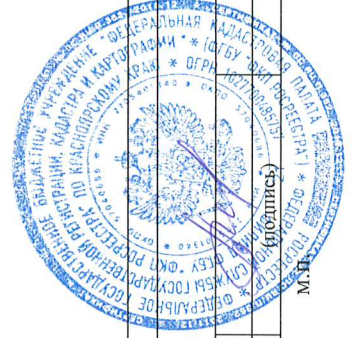

Ведущий инженер
(полное наименование должности)

О. М. Новослова
(инициалы, фамилия)

М.П.