


Приложение 1  
к постановлению администрации города  
№ 13617 от 24.08. 2015

Приложение 8  
к постановлению администрации города  
№ 247п от 09.10.2014

Схема размещения рекламных конструкций  
в г. Дивногорске, район ул. Театральной

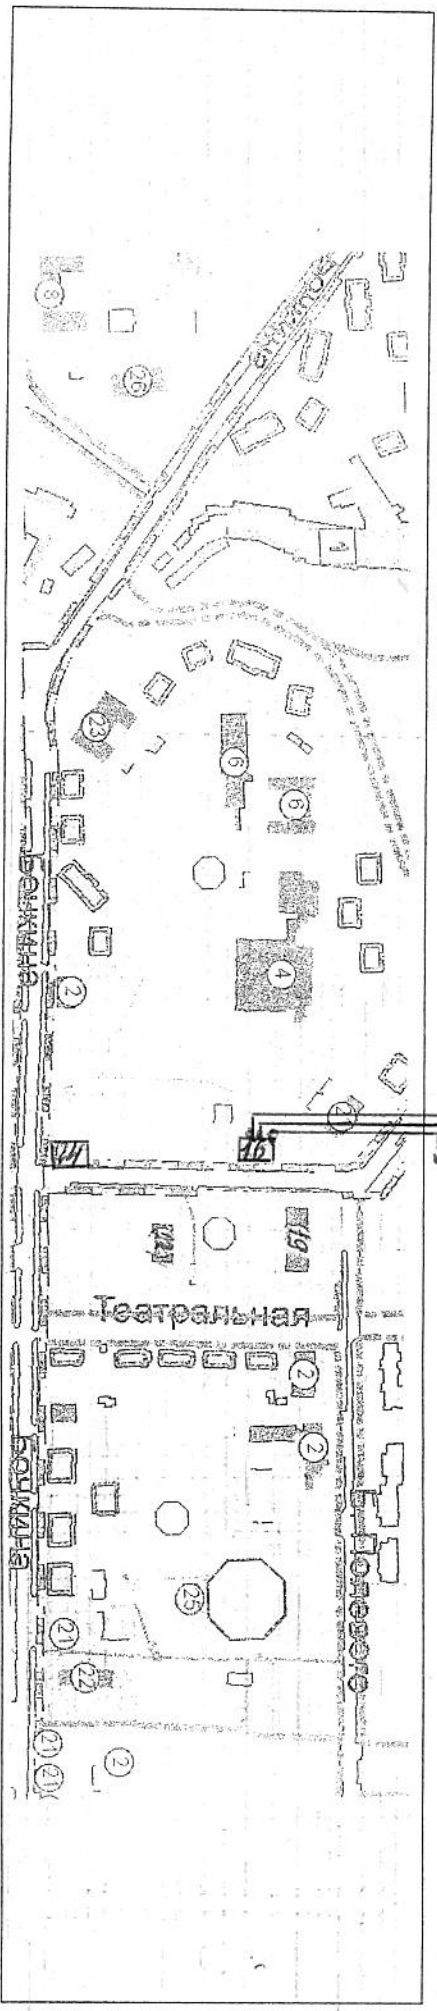

Масштаб 1:5000

Примечание

Номер на схеме	Адрес рекламного места	Тип конструкции
1	г. Дивногорск, ул. Театральная, 16	Рекламный баннер на фасаде здания с размером информационного поля 1,72 x 1,9 м
2	г. Дивногорск, ул. Театральная, 16	Рекламный баннер на фасаде здания с размером информационного поля 1,72 x 1,9 м
3	г. Дивногорск, ул. Театральная, 16	Рекламный баннер на фасаде здания с размером информационного поля 1,72 x 1,9 м